


גוש 6371

כפר גנים

מקרא

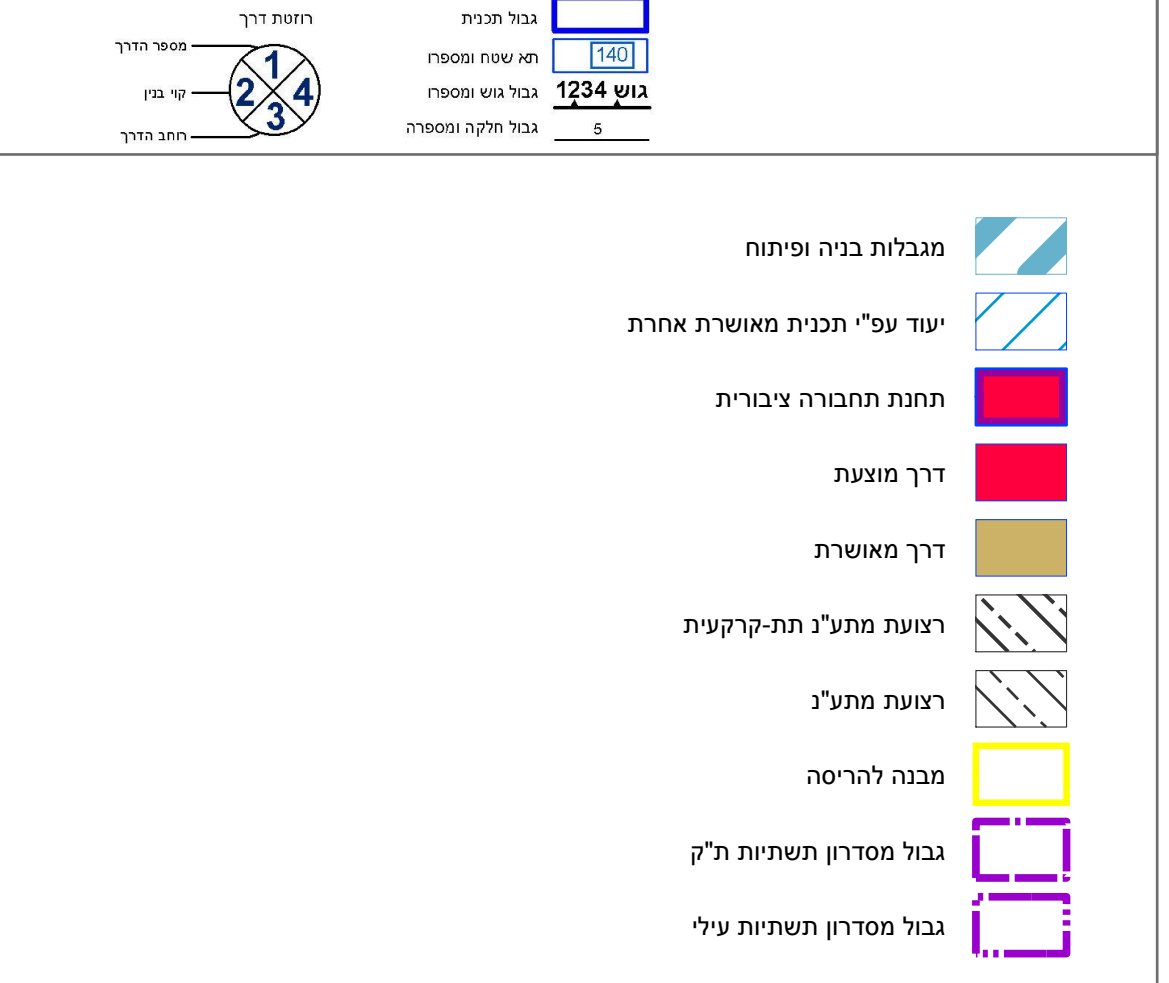

חוק התכנון והבניה, התשכ"ה - 1965
תכנית לתשתית לאומית

מס' תתל/ 103

תת"ל 103 - קו מטרו M3

תשריט מצב מוצע		גיליון 17 מתוך 33	
מחוז	מרכז, תל-אביב	מרחב תכנון מקומי	כמפורט בהוראות / הודעה
רשות מקומית	מפורט בהוראות / הודעה	ישוב	כמפורט בהוראות / הודעה
תכנית בסמכות	ארצית	איחוד וחלוקה	לא יאויחד וחלוקה
היתרים או הרשאות	תכנית שמכוחה ניתן להוציא היתרים או הרשאות	מונה תדפיס התשריט	19
מועד הפקה	24/05/2020	שטח התכנית	2689.901 דונם קנה מידה
שטח התכנית	2689.901 דונם קנה מידה	מועד הפקה	24/05/2020
שטח התכנית	2689.901 דונם קנה מידה	מועד הפקה	24/05/2020

אישורים בתכנית מס' תתל/ 103

חוק התכנון והבניה, התשכ"ה - 1965
משרד האוצר - מחוז מטה
חלטיטה להעביר את תחילת 103
27/02/2020
להעדרת הודעות רישון תכנון
25/05/2020
תאריך
מוכרזת הודעה


שמות*

מגיש התכנית	חברה/תאגיד ממשלתי
עורך ראשי	ענבר לוי
זים	תאגיד: לומן אדריכלים ומתכנני ערים בע"מ חברה ממשלתית תאגיד: נת-ע. נתיבי תחבורה עירוניים להסעת המונים בע"מ


בעלי ענין בקרקע*

בעלות מדינה	תאגיד: מדינת ישראל
-------------	--------------------

תרשים התמצאות - קנ"מ 1:100000

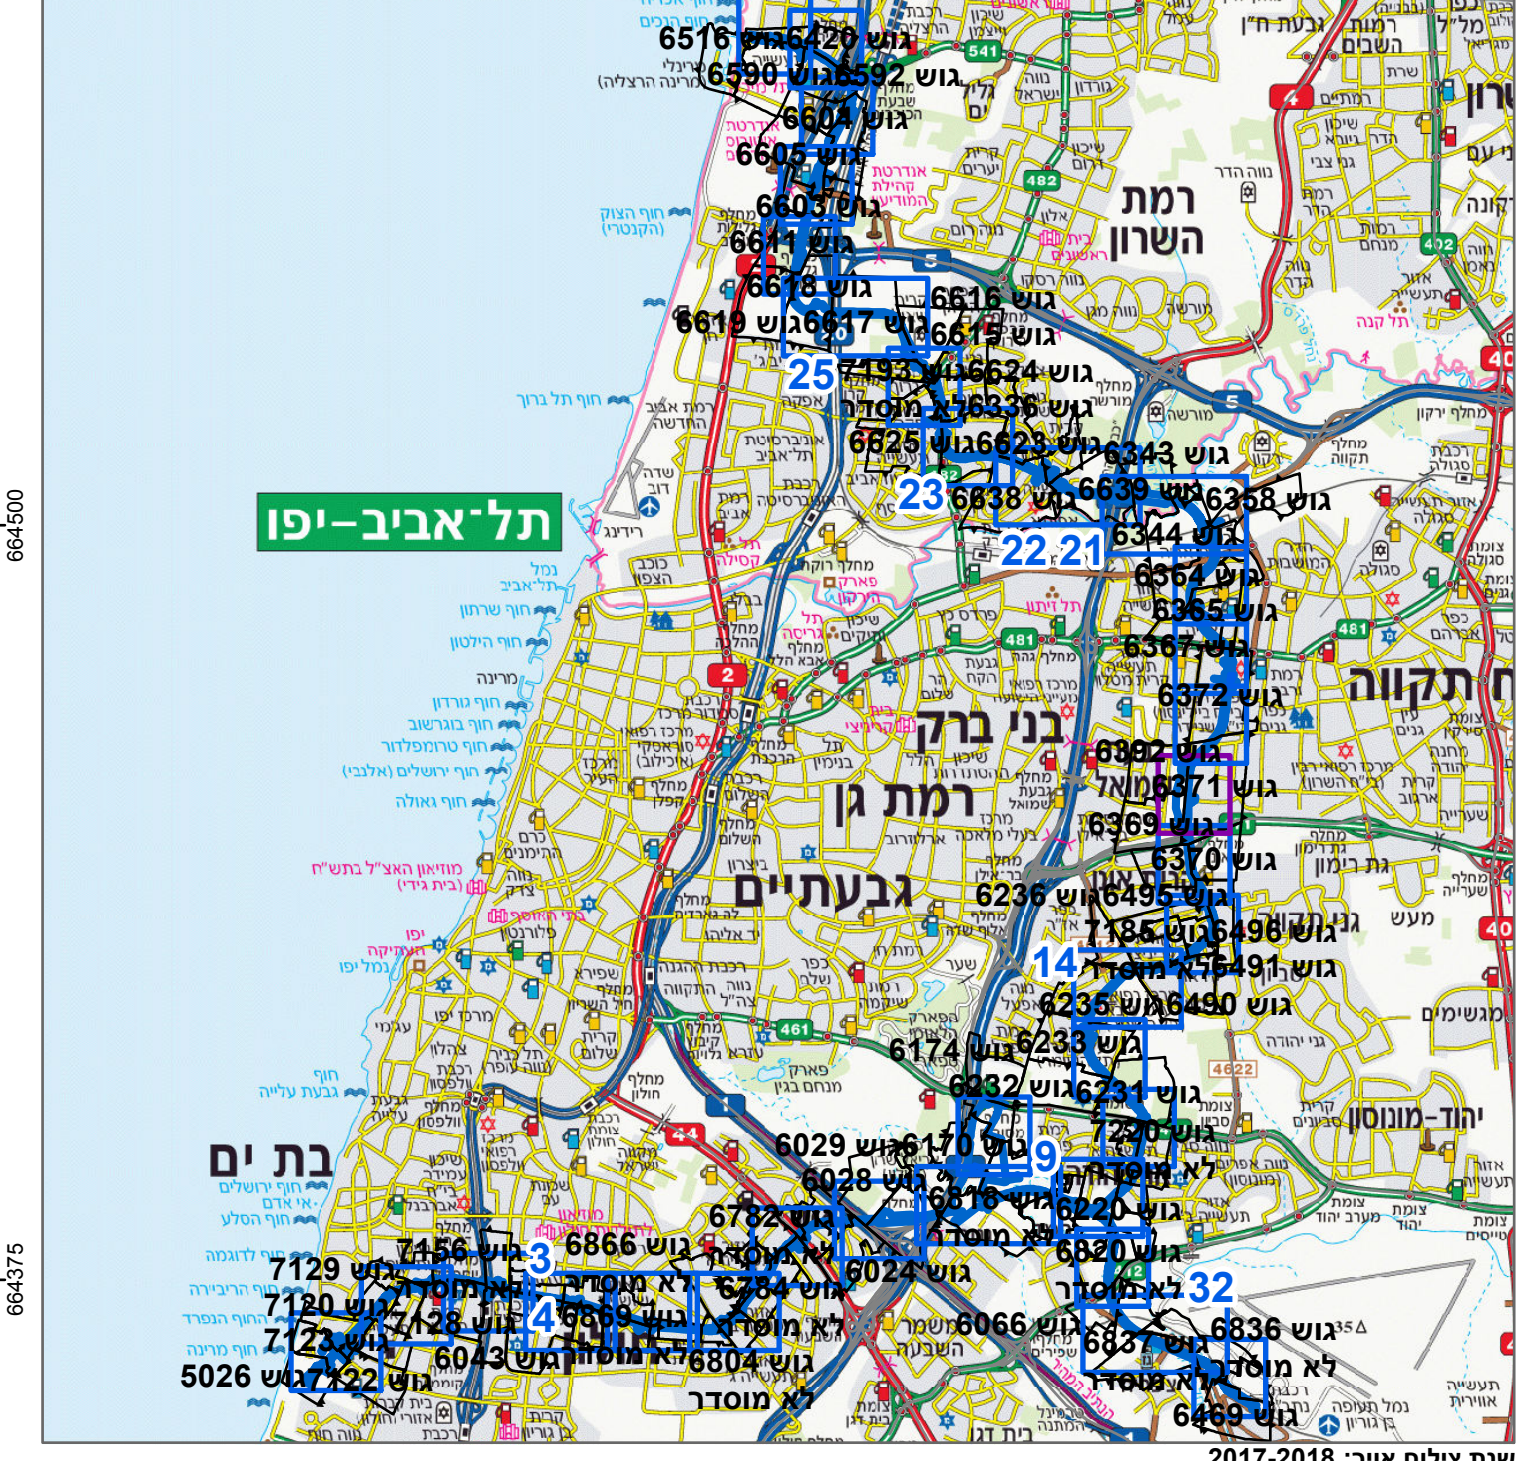

תרשים סביבה - קנ"מ 1:6500

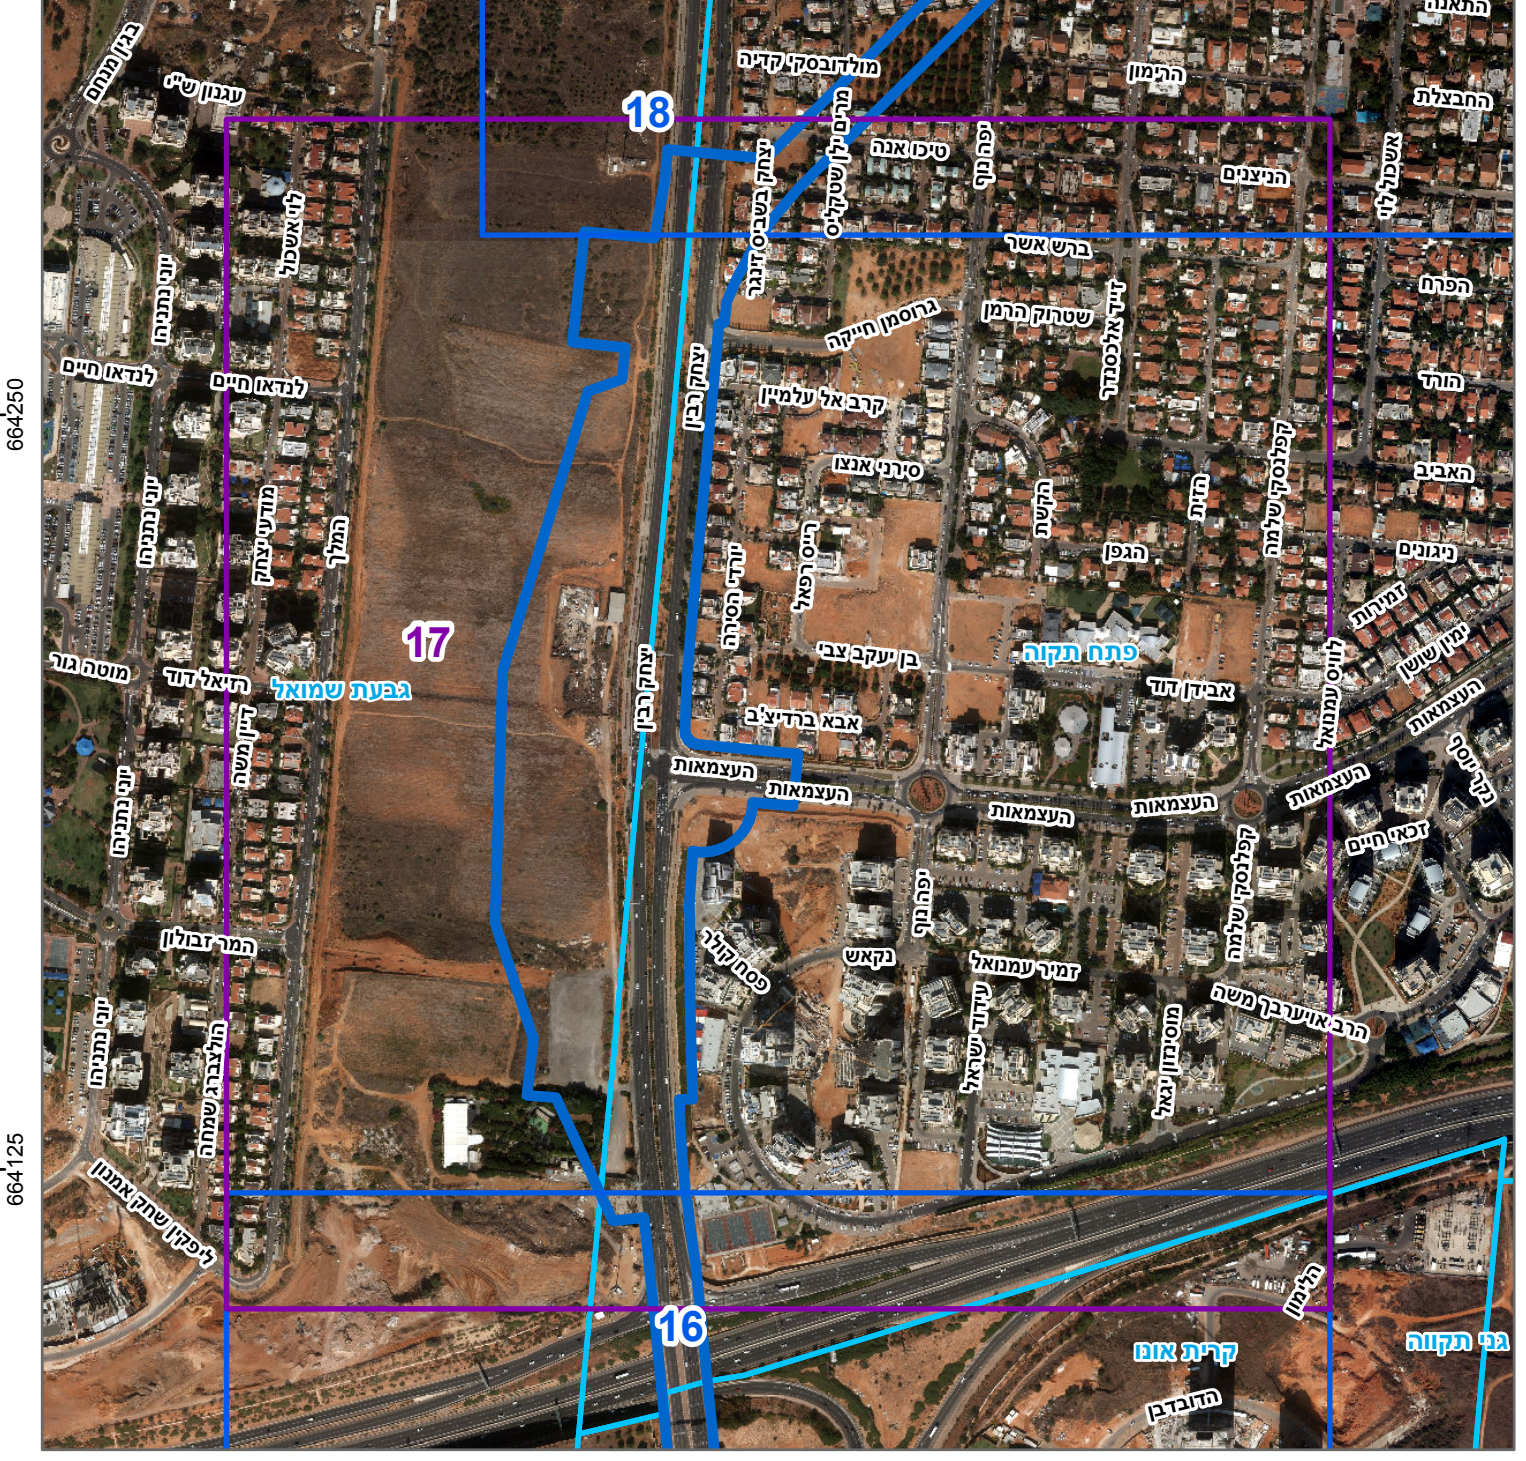

* הרשימה המלאה מפורטת בהוראות התכנית / בהודעה שפורסמה בעיתונות וברשומות
הריני מצהיר בזאת כי המפה הטופוגרפית/המצבית/המהווה רקע לתכנית זו, נערכה
על ידי ביום 09.03.19 והיא הוכנה לפי הוראות נהל מבא"ת ובהתאם להוראות החוק
ולתקנות המודדים שבתוקף.
דיוק הקו המחול והקדסטר: מדידה גרפית
ירב כסיף 954 מספר רישון
שם המודד חתימה תאריך